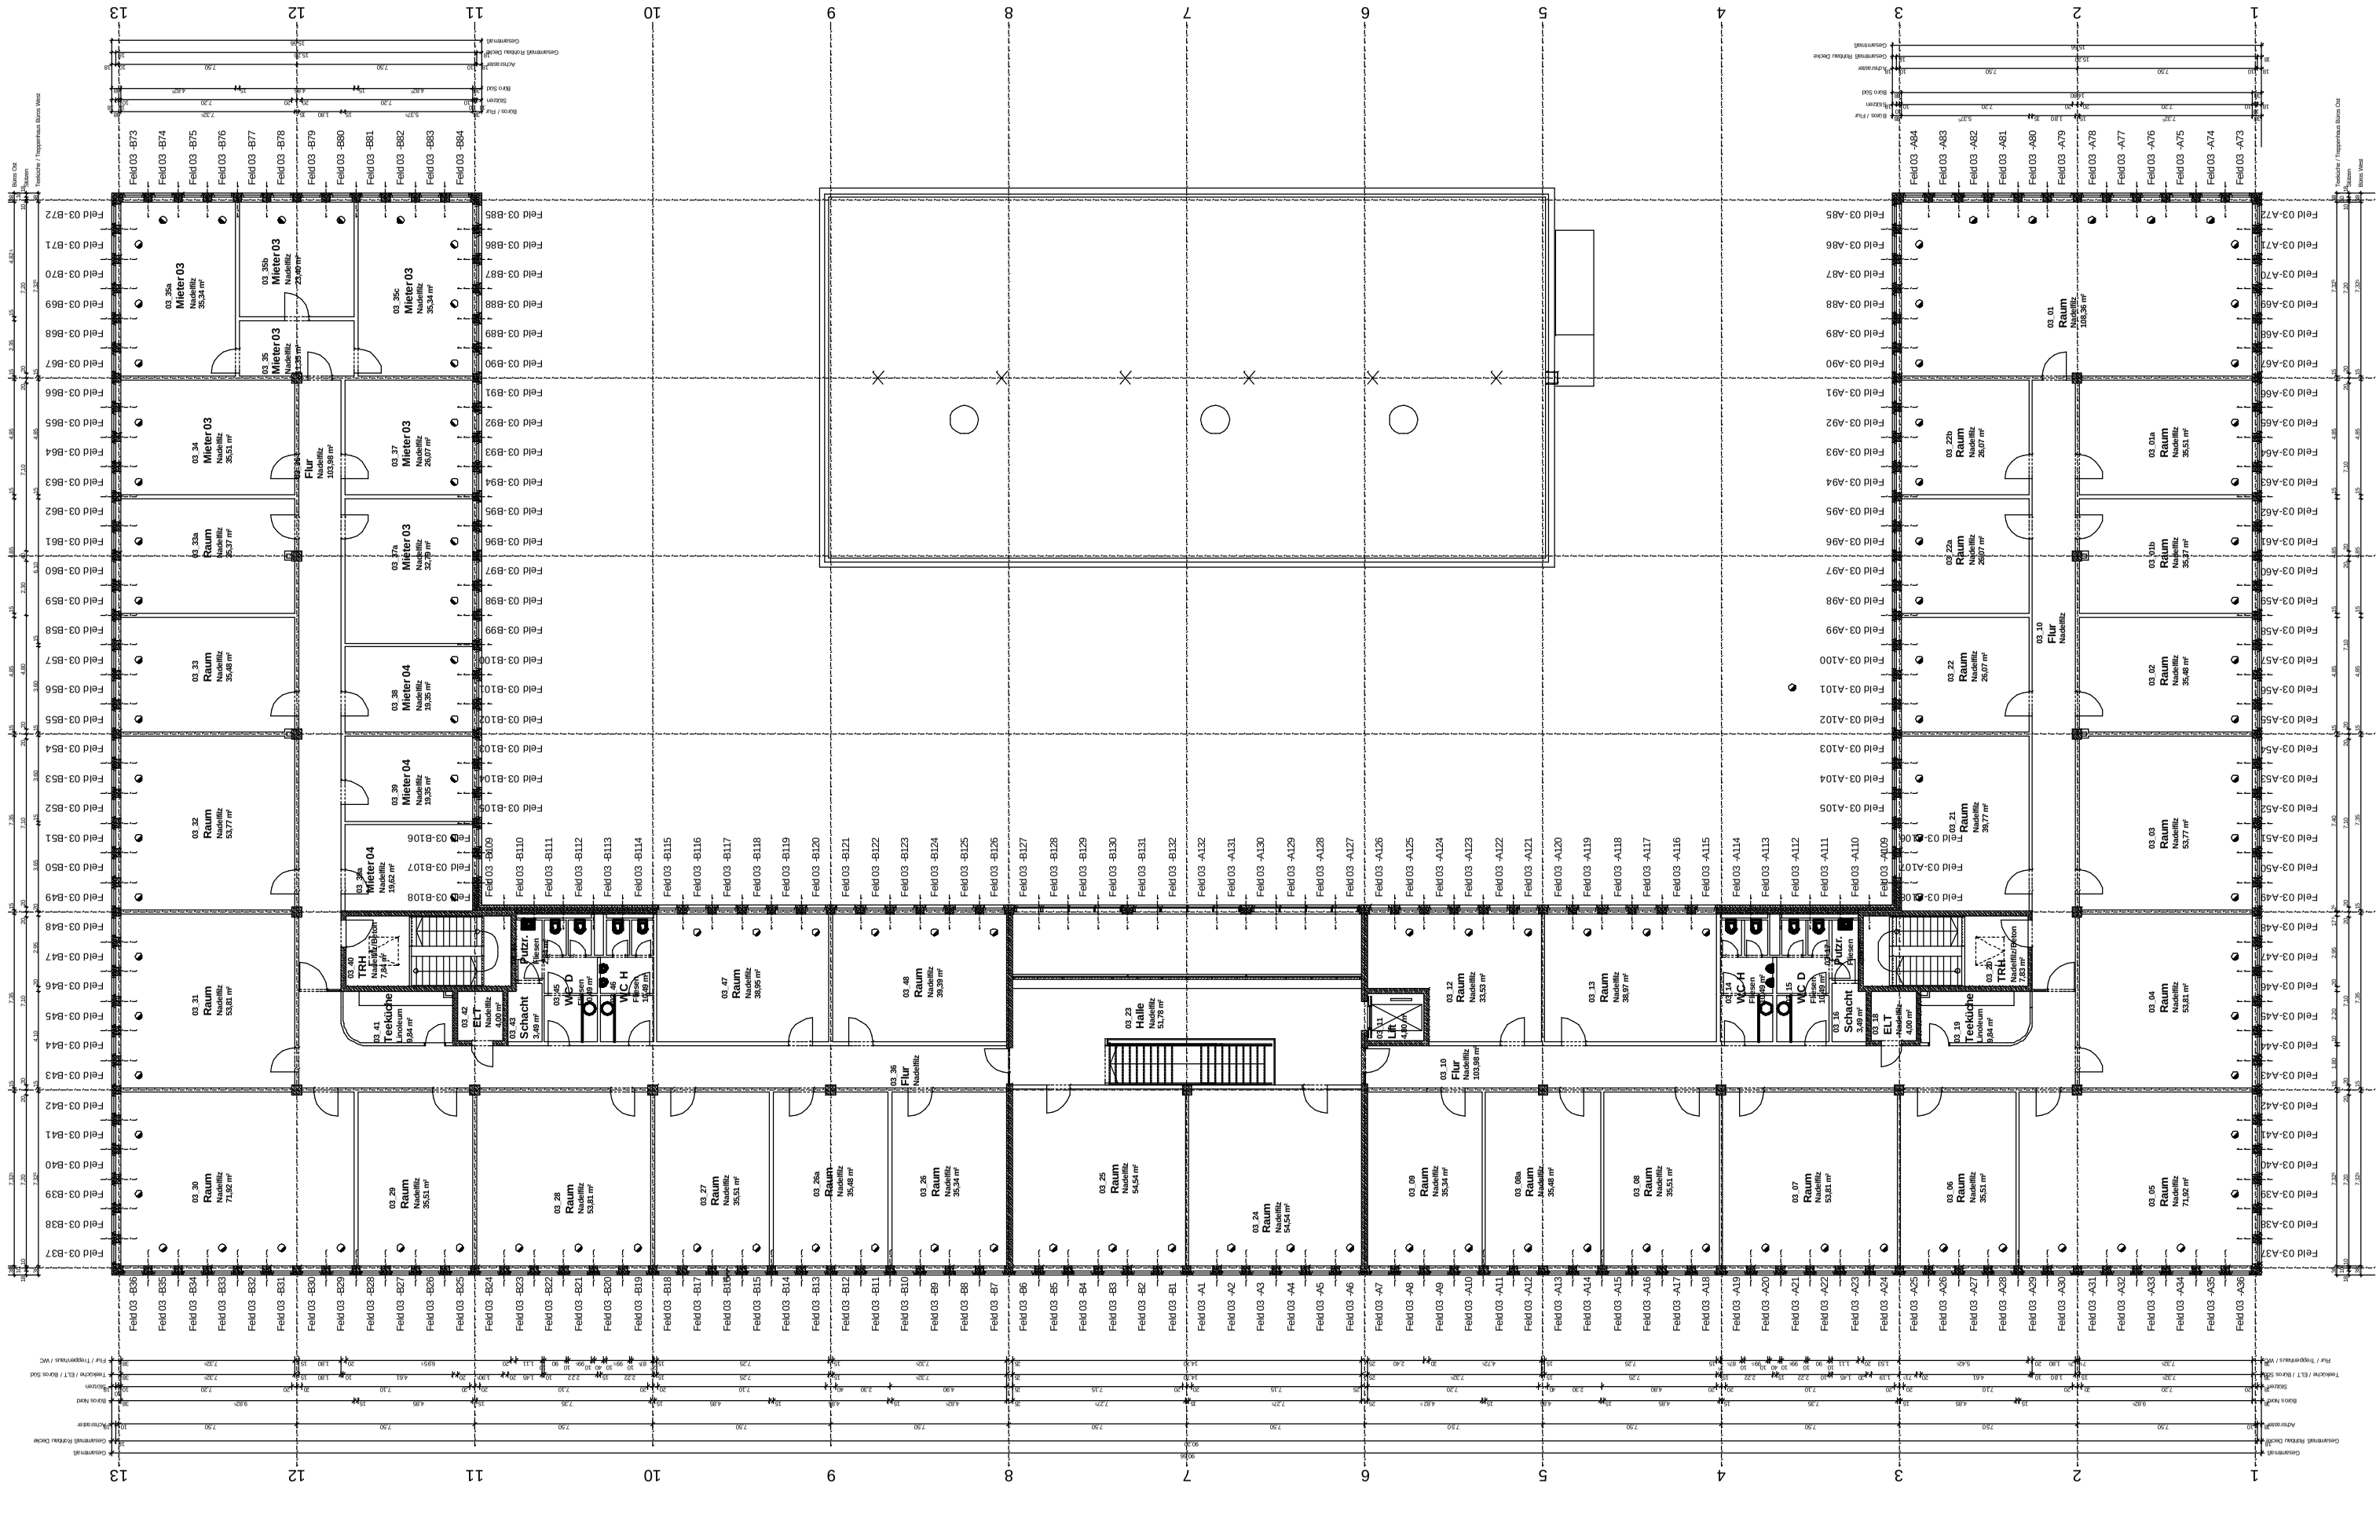
1
2
3
4
5
6
7
8
9
10
11
12
13
Feld 03 -A84
Feld 03 -A83
Feld 03 -A82
Feld 03 -A81
Feld 03 -A80
Feld 03 -A79
Feld 03 -A78
Feld 03 -A77
Feld 03 -A76
Feld 03 -A75
Feld 03 -A74
Feld 03 -A73
Feld 03 -B73
Feld 03 -B74
Feld 03 -B75
Feld 03 -B76
Feld 03 -B77
Feld 03 -B78
Feld 03 -B79
Feld 03 -B80
Feld 03 -B81
Feld 03 -B82
Feld 03 -B83
Feld 03 -B84
02_01 Raum Nadelfilz 108,36 m²
03_01a Raum Nadelfilz 35,51 m²
03_01b Raum Nadelfilz 35,37 m²
03_02 Raum Nadelfilz 35,48 m²
03_03 Raum Nadelfilz 53,77 m²
03_04 Raum Nadelfilz 53,81 m²
03_05 Raum Nadelfilz 71,92 m²
03_06 Raum Nadelfilz 35,51 m²
03_07 Raum Nadelfilz 53,81 m²
03_08 Raum Nadelfilz 35,51 m²
03_08a Raum Nadelfilz 35,48 m²
03_09 Raum Nadelfilz 35,34 m²
03_10 Flur Nadelfilz 103,98 m²
03_11 Lift 4,80 m²
03_12 Raum Nadelfilz 33,53 m²
03_13 Raum Nadelfilz 38,97 m²
03_14 WC H Fliesen 10,69 m²
03_15 WC D Fliesen 10,69 m²
03_16 Schacht 3,49 m²
03_17 Elektro 4,00 m²
03_18 TRH Nadelfilz/Beton 7,84 m²
03_19 Teeküche Linoleum 9,84 m²
03_20 Raum Nadelfilz 39,77 m²
03_21 Raum Nadelfilz 39,77 m²
03_22a Raum Nadelfilz 35,07 m²
03_22b Raum Nadelfilz 35,07 m²
03_22 Raum Nadelfilz 26,07 m²
03_10 Flur Nadelfilz
02_23 Halle Nadelfilz 51,78 m²
03_24 Raum Nadelfilz 54,54 m²
03_25 Raum Nadelfilz 35,34 m²
03_26a Raum Nadelfilz 35,48 m²
03_26 Raum Nadelfilz 35,34 m²
03_27 Raum Nadelfilz 35,51 m²
03_28 Raum Nadelfilz 53,81 m²
03_29 Raum Nadelfilz 35,51 m²
03_30 Raum Nadelfilz 71,92 m²
03_31 Raum Nadelfilz 53,81 m²
03_32 Raum Nadelfilz 53,77 m²
03_33 Raum Nadelfilz 35,48 m²
03_33a Raum Nadelfilz 35,37 m²
03_34 Mieter 03 Nadelfilz 35,51 m²
03_35 Mieter 03 Nadelfilz 23,40 m²
03_35a Mieter 03 Nadelfilz 35,34 m²
03_35b Mieter 03 Nadelfilz 23,40 m²
03_35c Mieter 03 Nadelfilz 35,34 m²
03_36 Flur Nadelfilz 103,98 m²
03_37 Mieter 03 Nadelfilz 26,07 m²
03_37a Mieter 03 Nadelfilz 32,79 m²
03_38 Mieter 04 Nadelfilz 19,35 m²
03_39 Mieter 04 Nadelfilz 19,55 m²
03_39a Mieter 04 Nadelfilz 19,62 m²
03_40 TRH Nadelfilz/Beton 7,84 m²
03_41 Teeküche Linoleum 9,84 m²
03_42 ELT Nadelfilz 4,00 m²
03_43 Schacht 3,49 m²
03_45 WC 6 Fliesen 10,69 m²
03_45 WC H Fliesen 10,69 m²
03_47 Raum Nadelfilz 38,95 m²
03_48 Raum Nadelfilz 39,39 m²
Putzr. Fliesen
Gesamtmaß
Gesamtmaß Rohbau Decke
Achsraster
Büro Süd
Büro Nord
Treteckre / ELT / Büro Süd
Flur / Treppenhaus / WC