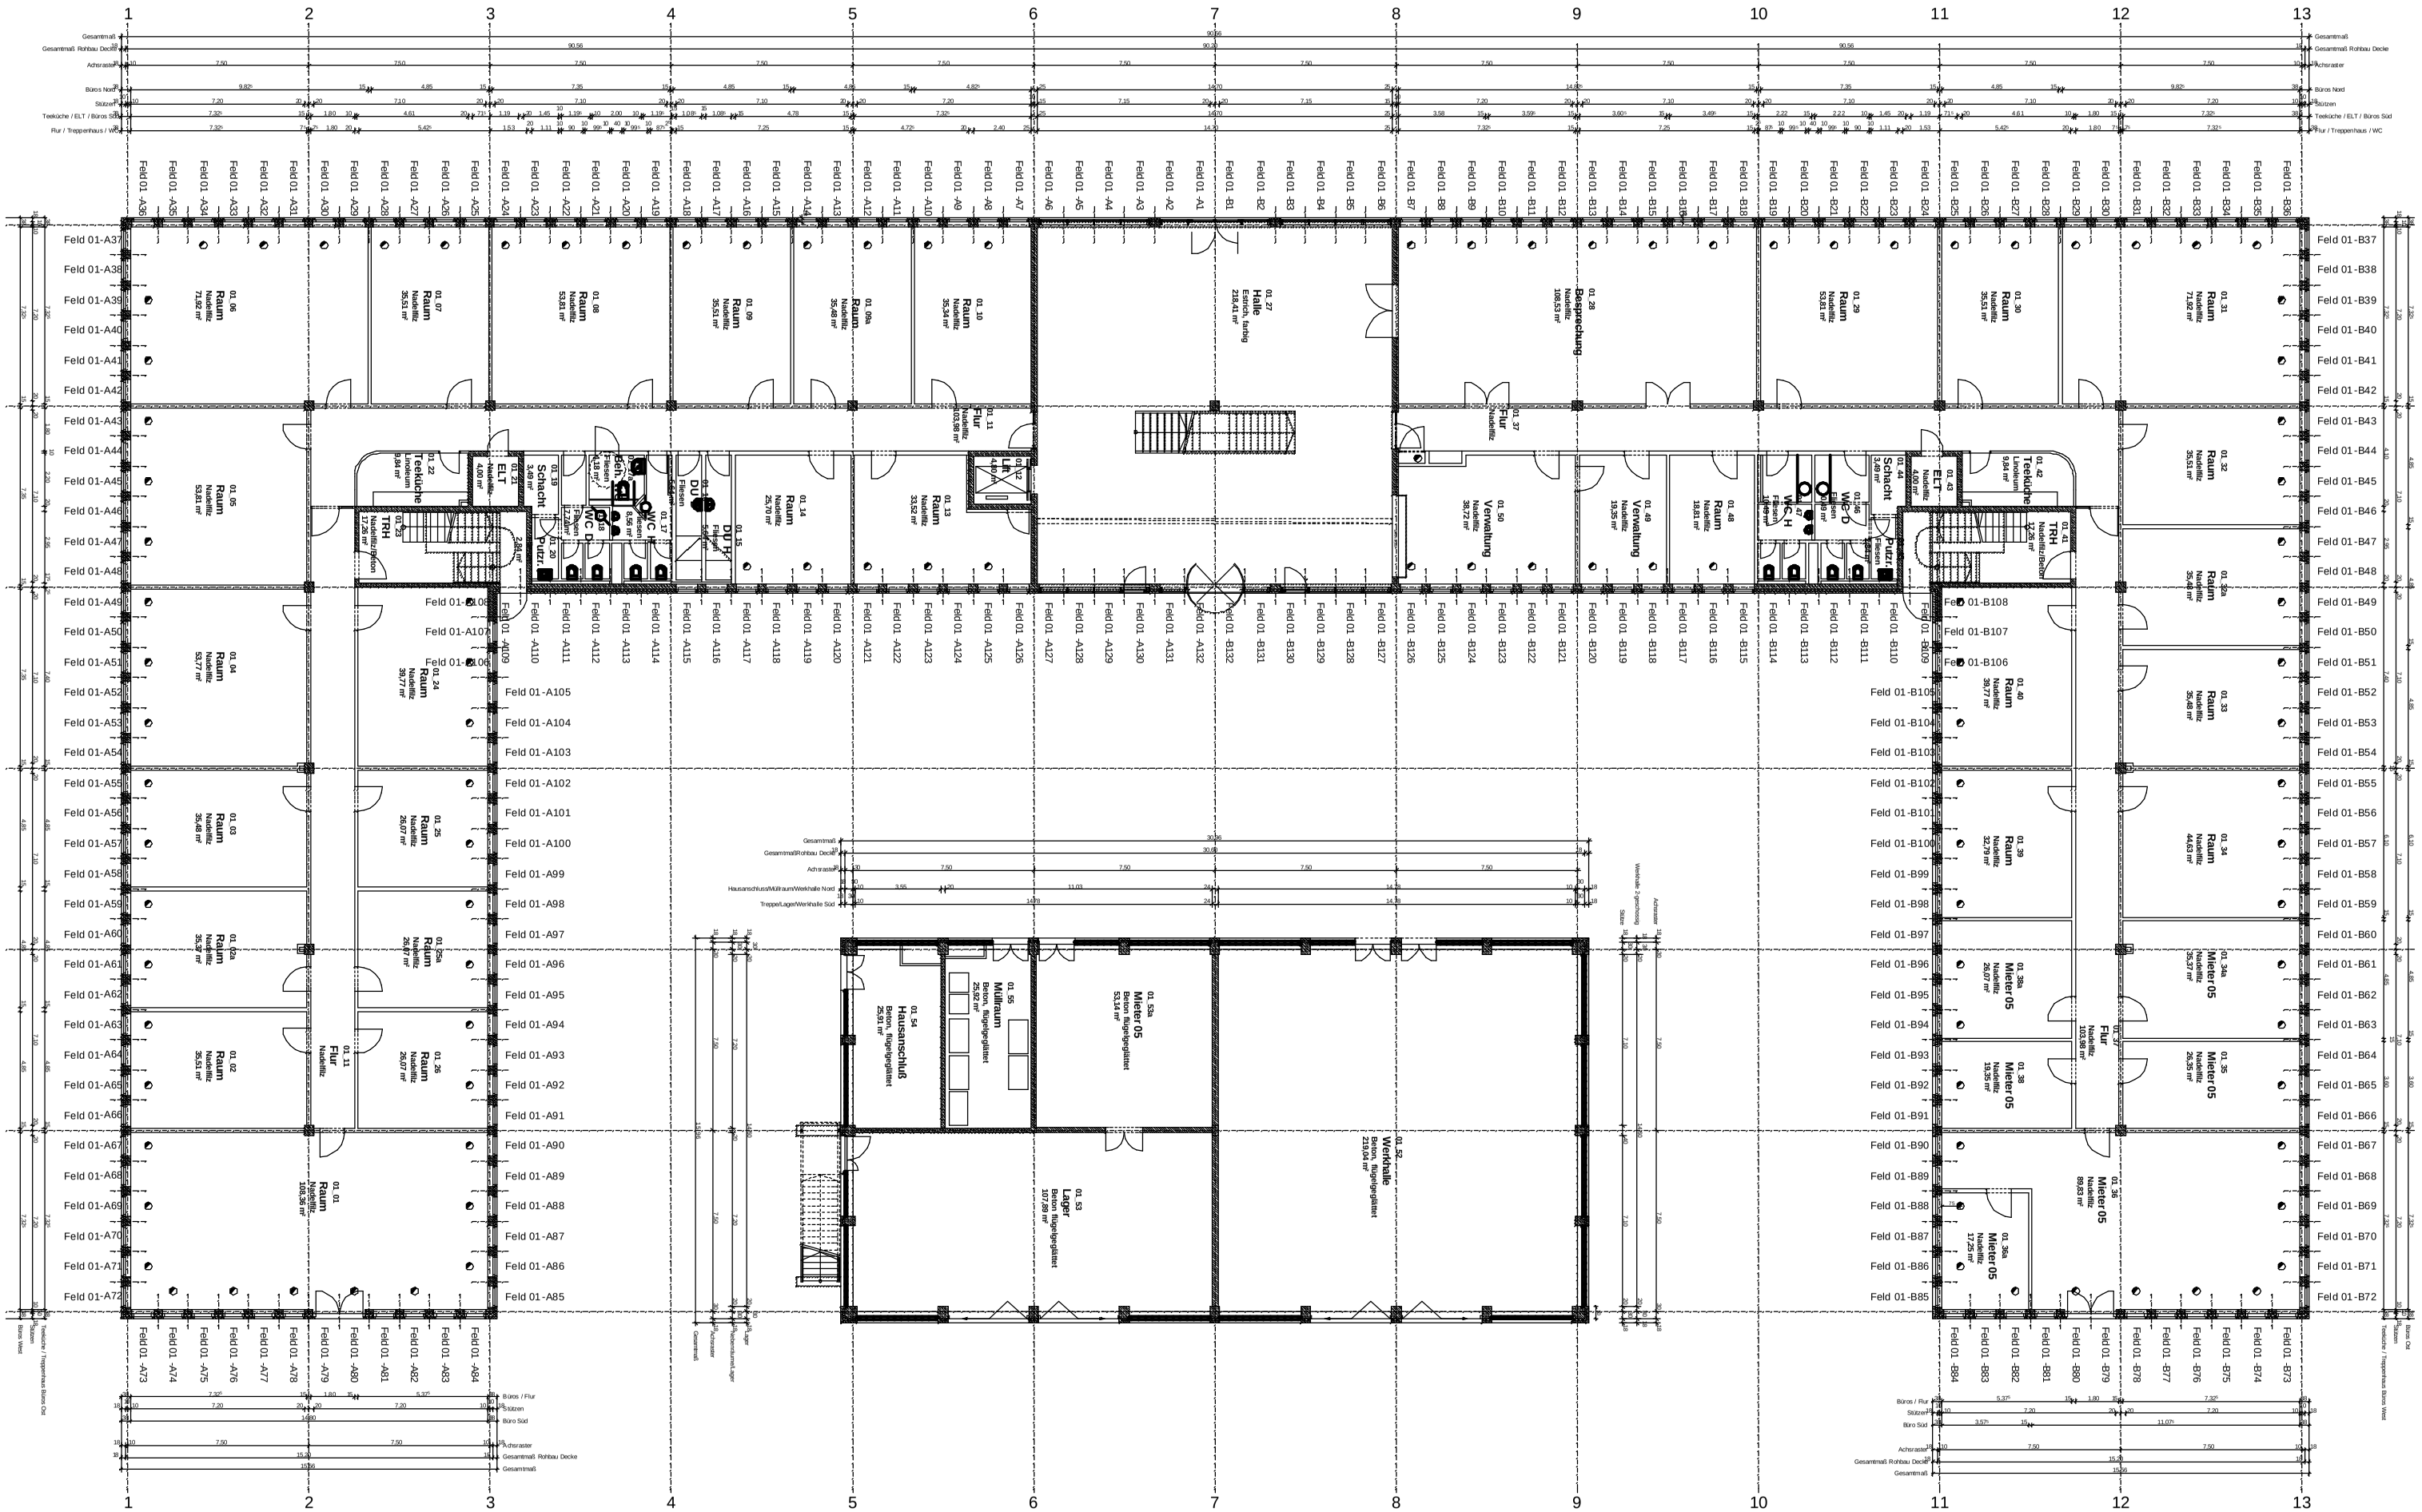
01_27 Halle Beton flügelgeglättet 218.41 m²
01_28 Besprechung Nadelfilz 108.53 m²
01_29 Raum Nadelfilz 53.81 m²
01_30 Raum Nadelfilz 35.51 m²
01_31 Raum Nadelfilz 71.92 m²
01_32 Raum Nadelfilz 35.51 m²
01_33 Raum Nadelfilz 35.48 m²
01_34 Raum Nadelfilz 44.63 m²
01_35 Mieter 05 Nadelfilz 26.35 m²
01_34a Mieter 05 Nadelfilz 35.37 m²
01_36 Mieter 05 Nadelfilz 89.83 m²
01_36a Mieter 05 Nadelfilz 17.25 m²
01_38 Mieter 05 Nadelfilz 19.35 m²
01_38a Mieter 05 Nadelfilz 26.07 m²
01_39 Raum Nadelfilz 32.79 m²
01_40 Raum Nadelfilz 39.77 m²
01_41 TRH Nadelfilz/Sector 12.26 m²
01_42 Teeküche Linoleum 9.84 m²
01_43 ELT Nadelfilz 4.00 m²
01_44 Schacht 3.49 m²
01_45 WC D Fliesen 1.98 m²
01_46 WC H Fliesen 1.98 m²
01_47 Putzr. Fliesen 1.98 m²
01_48 Raum Nadelfilz 18.81 m²
01_49 Verwaltung Nadelfilz 19.35 m²
01_50 Verwaltung Nadelfilz 36.72 m²
01_37 Flur Nadelfilz
01_52 Werkhalle Beton flügelgeglättet 219.04 m²
01_53 Lager Beton flügelgeglättet 107.89 m²
01_54 Hausanschluß Beton flügelgeglättet 25.91 m²
01_55 Müllraum Beton flügelgeglättet 25.92 m²
01_52a Mieter 05 Beton flügelgeglättet 53.14 m²
01_53a Lager Beton flügelgeglättet 107.89 m²
01_01 Raum Nadelfilz 106.36 m²
01_02 Raum Nadelfilz 30.51 m²
01_02a Raum Nadelfilz 35.48 m²
01_03 Raum Nadelfilz 35.48 m²
01_04 Raum Nadelfilz 50.77 m²
01_05 Raum Nadelfilz 50.01 m²
01_06 Raum Nadelfilz 71.92 m²
01_07 Raum Nadelfilz 35.51 m²
01_08 Raum Nadelfilz 53.81 m²
01_09 Raum Nadelfilz 35.51 m²
01_09a Raum Nadelfilz 35.48 m²
01_10 Raum Nadelfilz 35.51 m²
01_11 Flur Nadelfilz 103.36 m²
01_12 Lift 4.00 m²
01_13 Raum Nadelfilz 33.52 m²
01_14 Raum Nadelfilz 25.70 m²
01_15 DU H Fliesen
01_16 DU D Fliesen
01_17 WC H Fliesen 8.56 m²
01_18 WC D Fliesen 8.56 m²
01_19 Schacht 2.84 m²
01_20 Putzr. Fliesen 1.98 m²
01_21 Schacht 2.84 m²
01_22 Teeküche Linoleum 9.84 m²
01_23 TRH Nadelfilz/Sector 12.26 m²
01_24 Raum Nadelfilz 39.77 m²
01_25 Raum Nadelfilz 26.07 m²
01_25a Raum Nadelfilz 26.07 m²
01_26 Raum Nadelfilz 26.07 m²
01_11 Flur Nadelfilz
ELT Nadelfilz 4.00 m²
Feld 01-A1 … Feld 01-A86
Feld 01-B1 … Feld 01-B85
Feld 01-B73 … Feld 01-B84